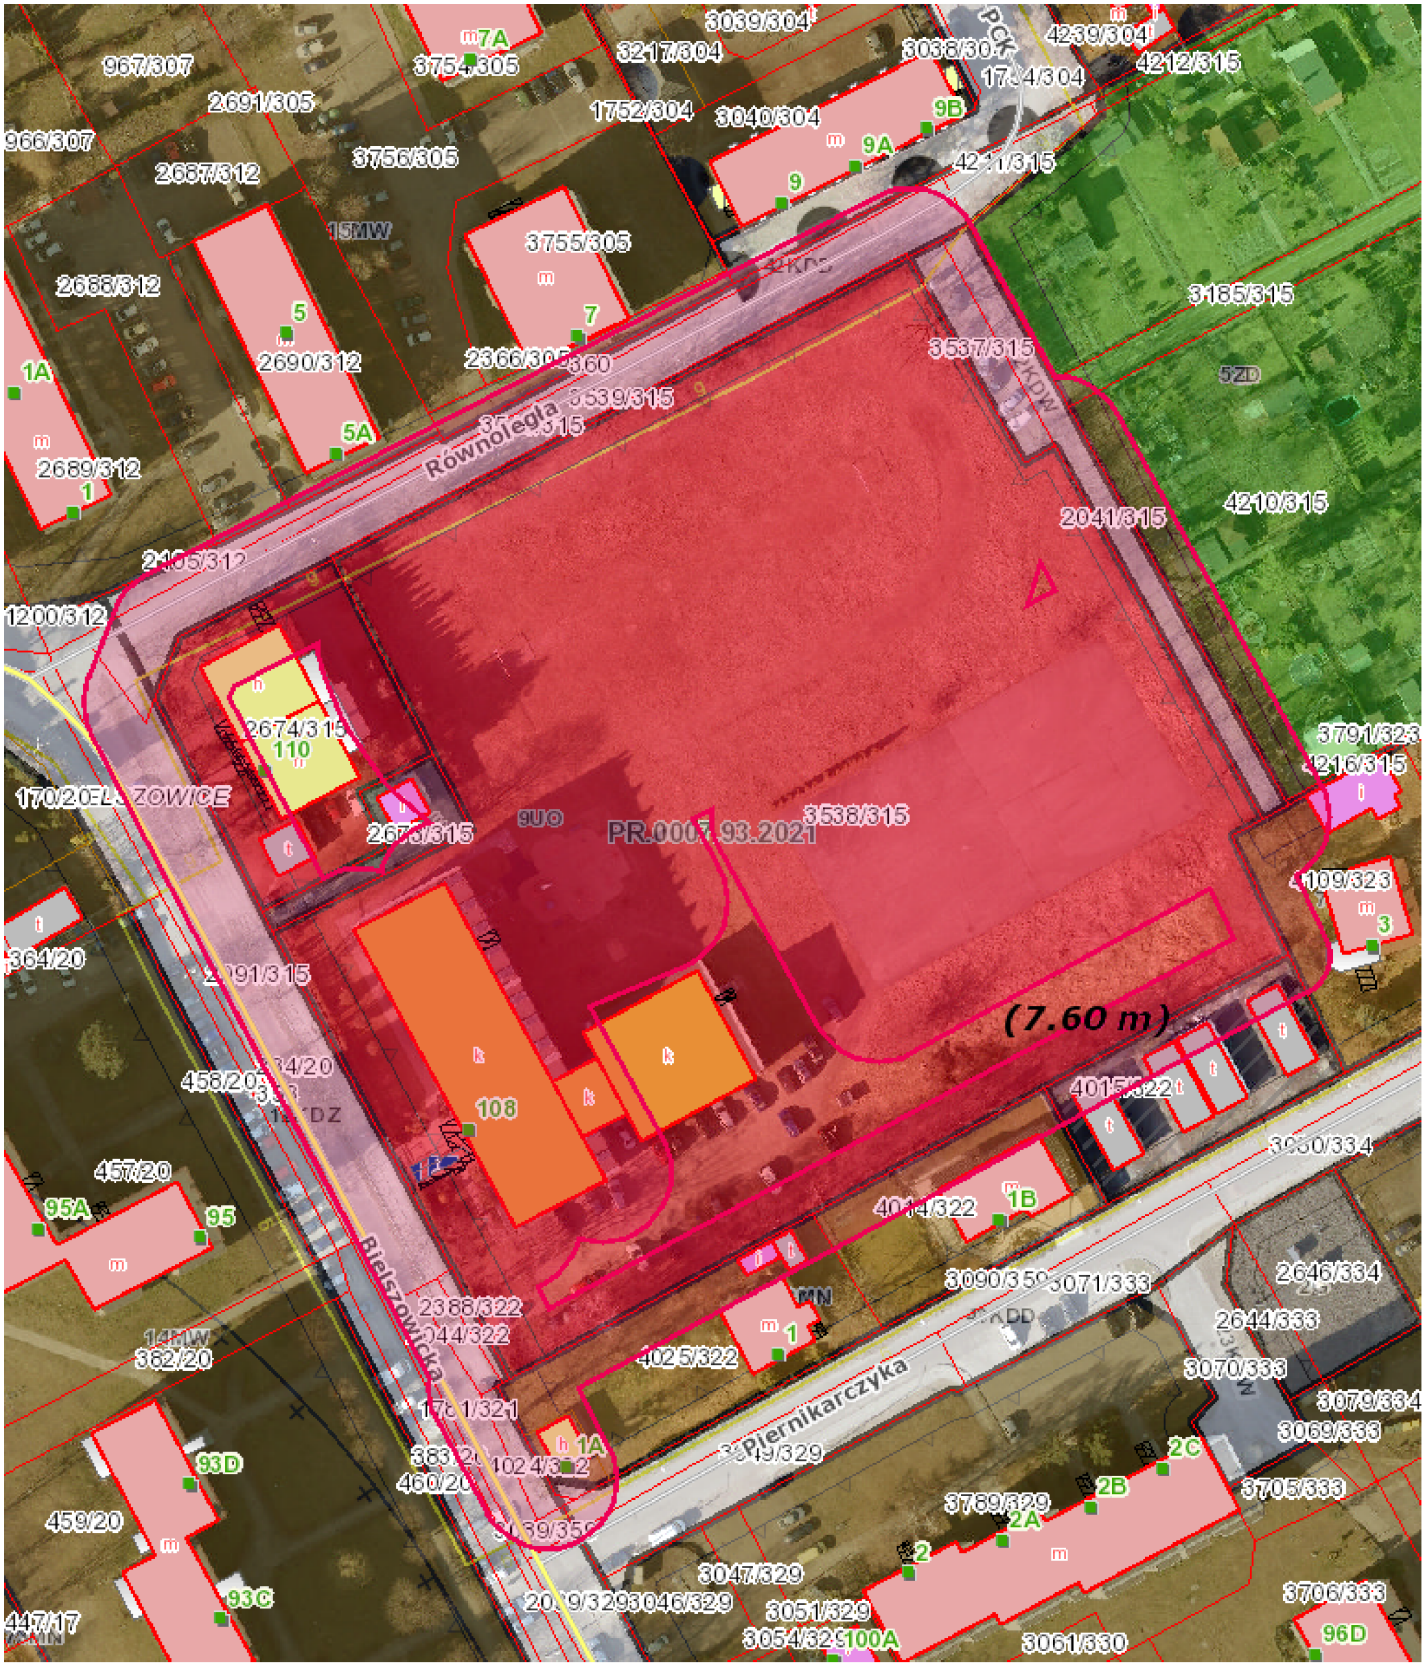
PR.0007.93.2021
(7.60 m)
Równoległa
Bielszowicka
Piernikarczyka
3538/315
3537/315
2041/315
4210/315
3185/315
3755/305
3756/305
3754/305
3039/304
3040/304
3217/304
1752/304
2691/305
2687/312
2688/312
2690/312
2689/312
2674/315
3539/315
4212/315
4239/304
3791/323
4216/315
4109/323
4014/322
4025/322
2388/322
2644/333
2646/334
3070/333
3079/334
3069/333
3705/333
3706/333
3789/329
3047/329
3051/329
3054/329
3061/330
96D
100A
2A
2B
2C
95A
95
93D
93C
1A
1B
108
110
9A
9B
7A
5A
1200/312
967/307
966/307
459/20
457/20
362/20
447/17