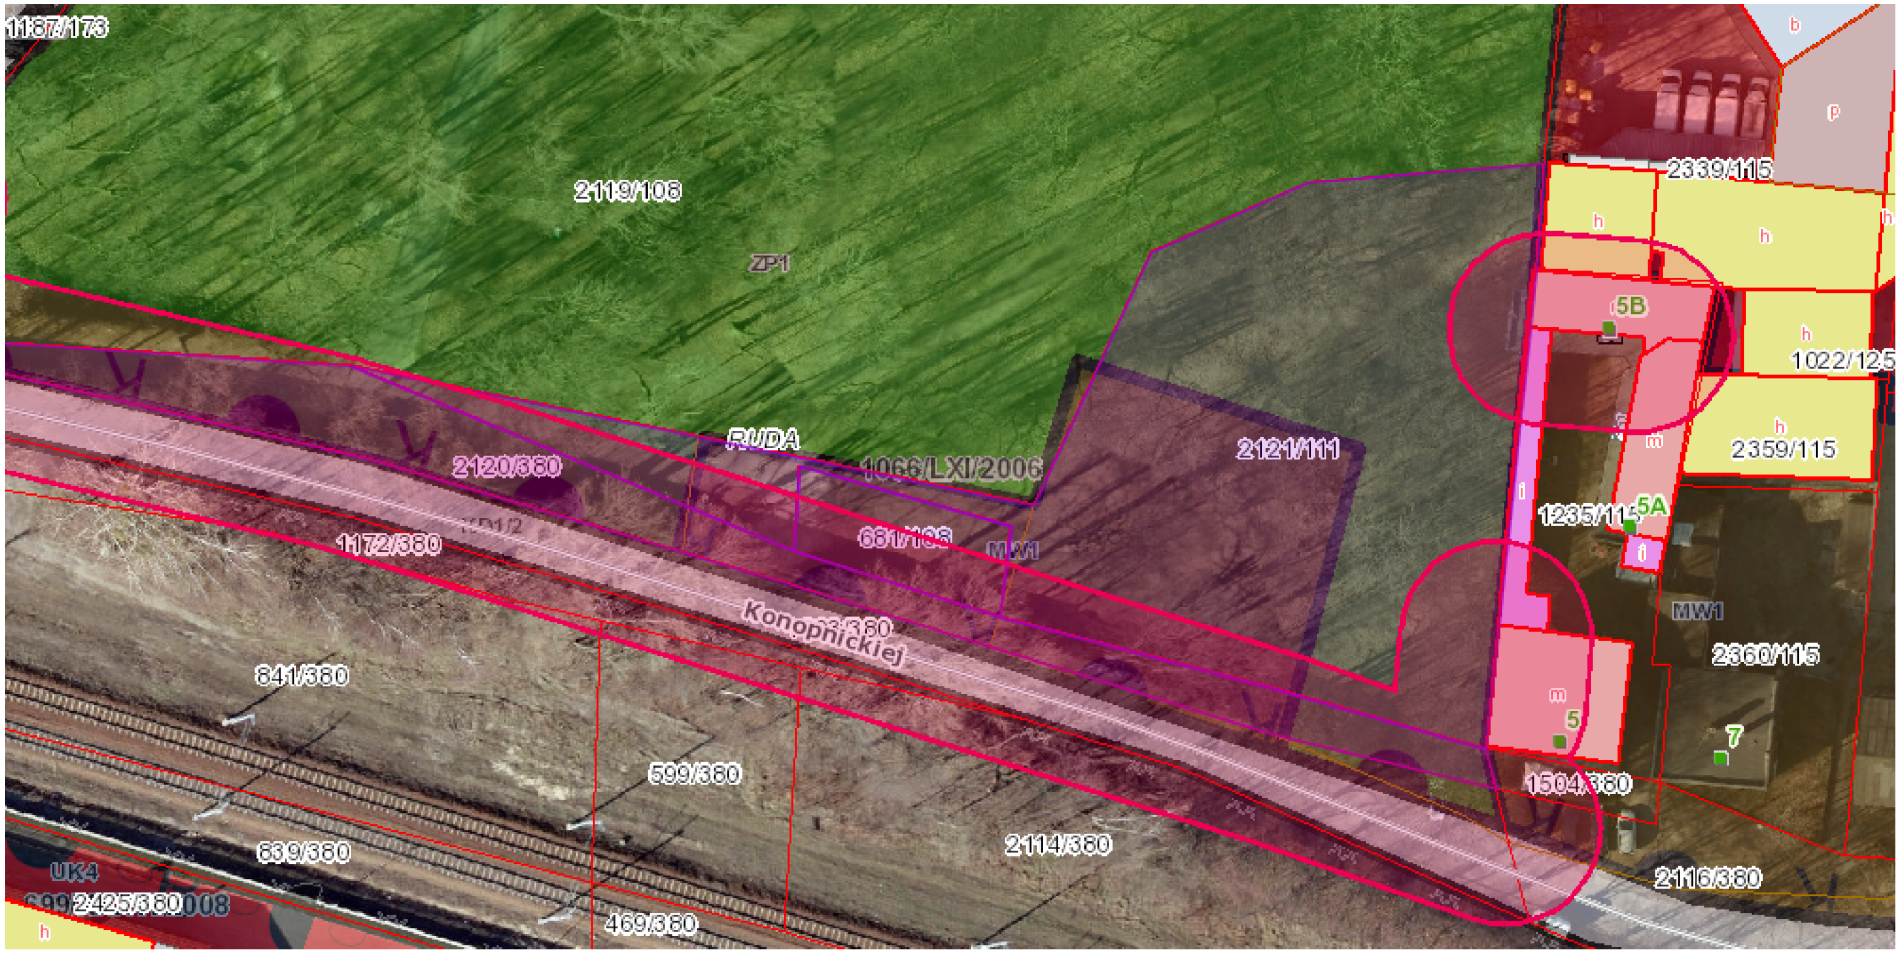
1187/173
2119/108
ZP1
RUDA
2120/380
1066/LXI/2006
2121/111
1172/380
MW1
Konopnickiej
841/380
599/380
839/380
2114/380
UK4
2425/380008
469/380
2339/115
5B
1022/125
2359/115
1235/115
5A
MW1
2360/115
5
7
1504/380
2116/380